


BESTANDSKARTE PLANGEBIET


M. 1:1000

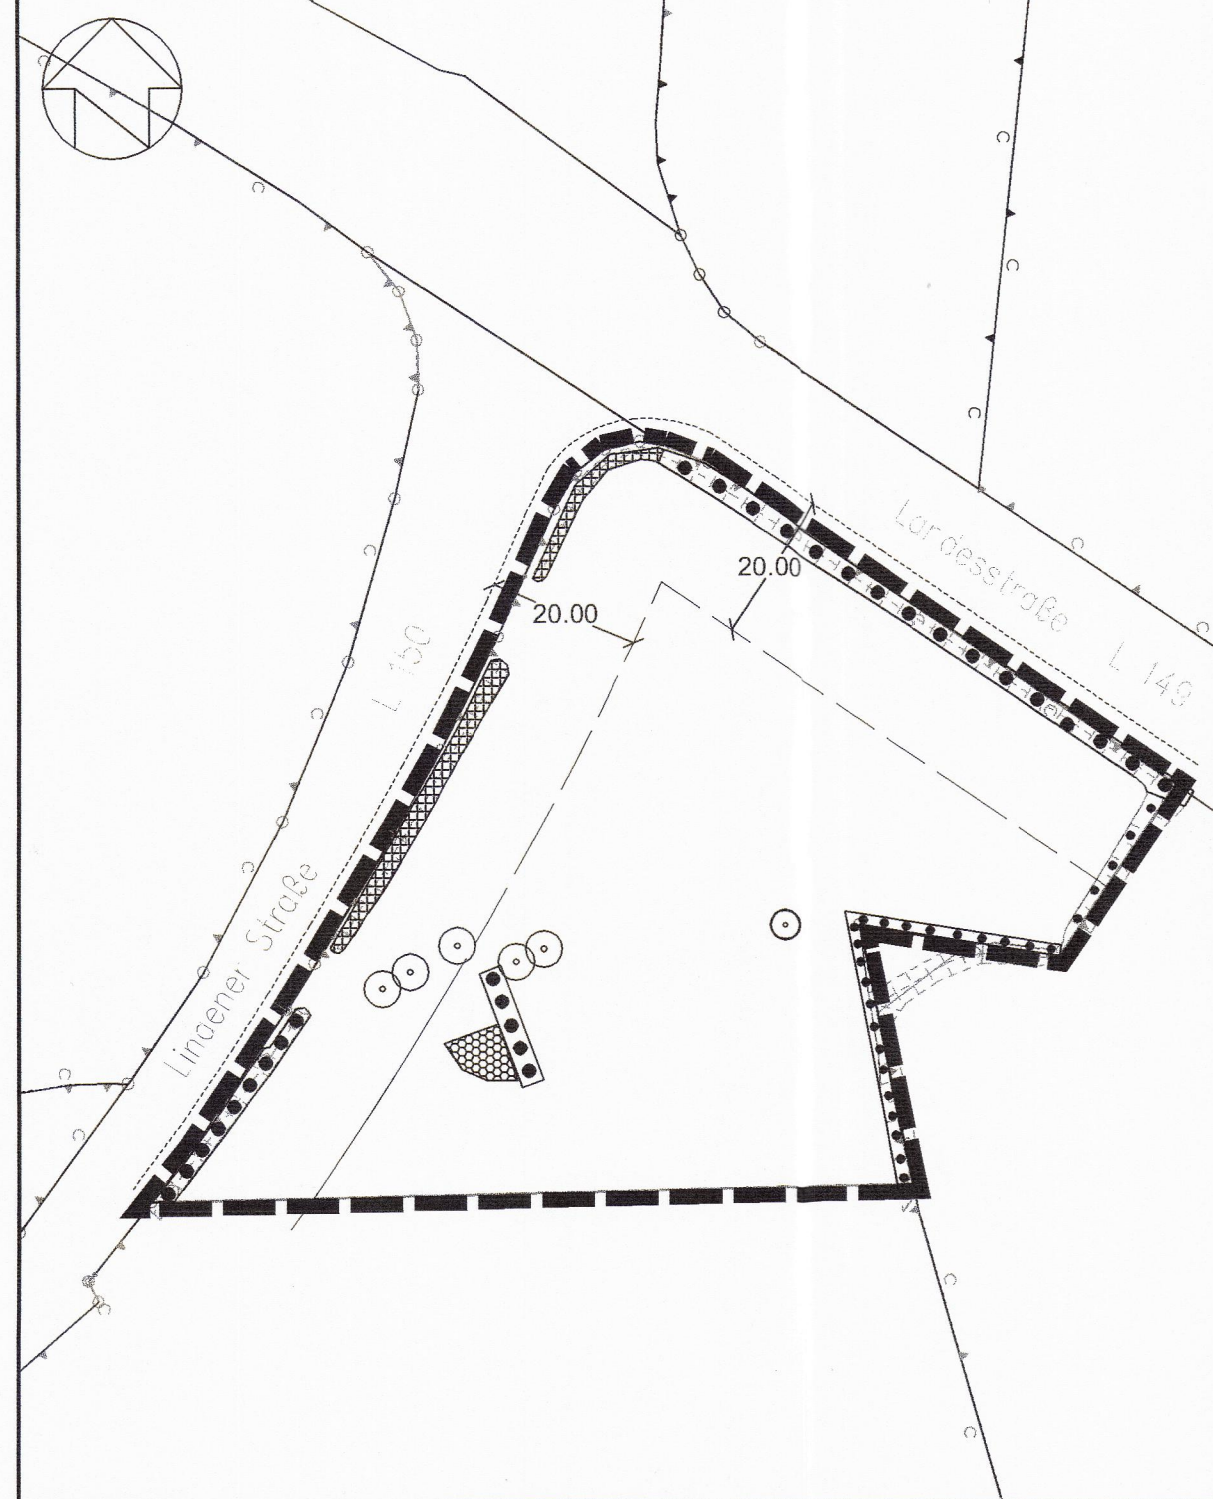

Kreis Dithmarschen, Gemeinde Glüsing, Gemarkung Glüsing, Flur 5

ENTWICKLUNGSKARTE PLANGEBIET

M. 1:1000

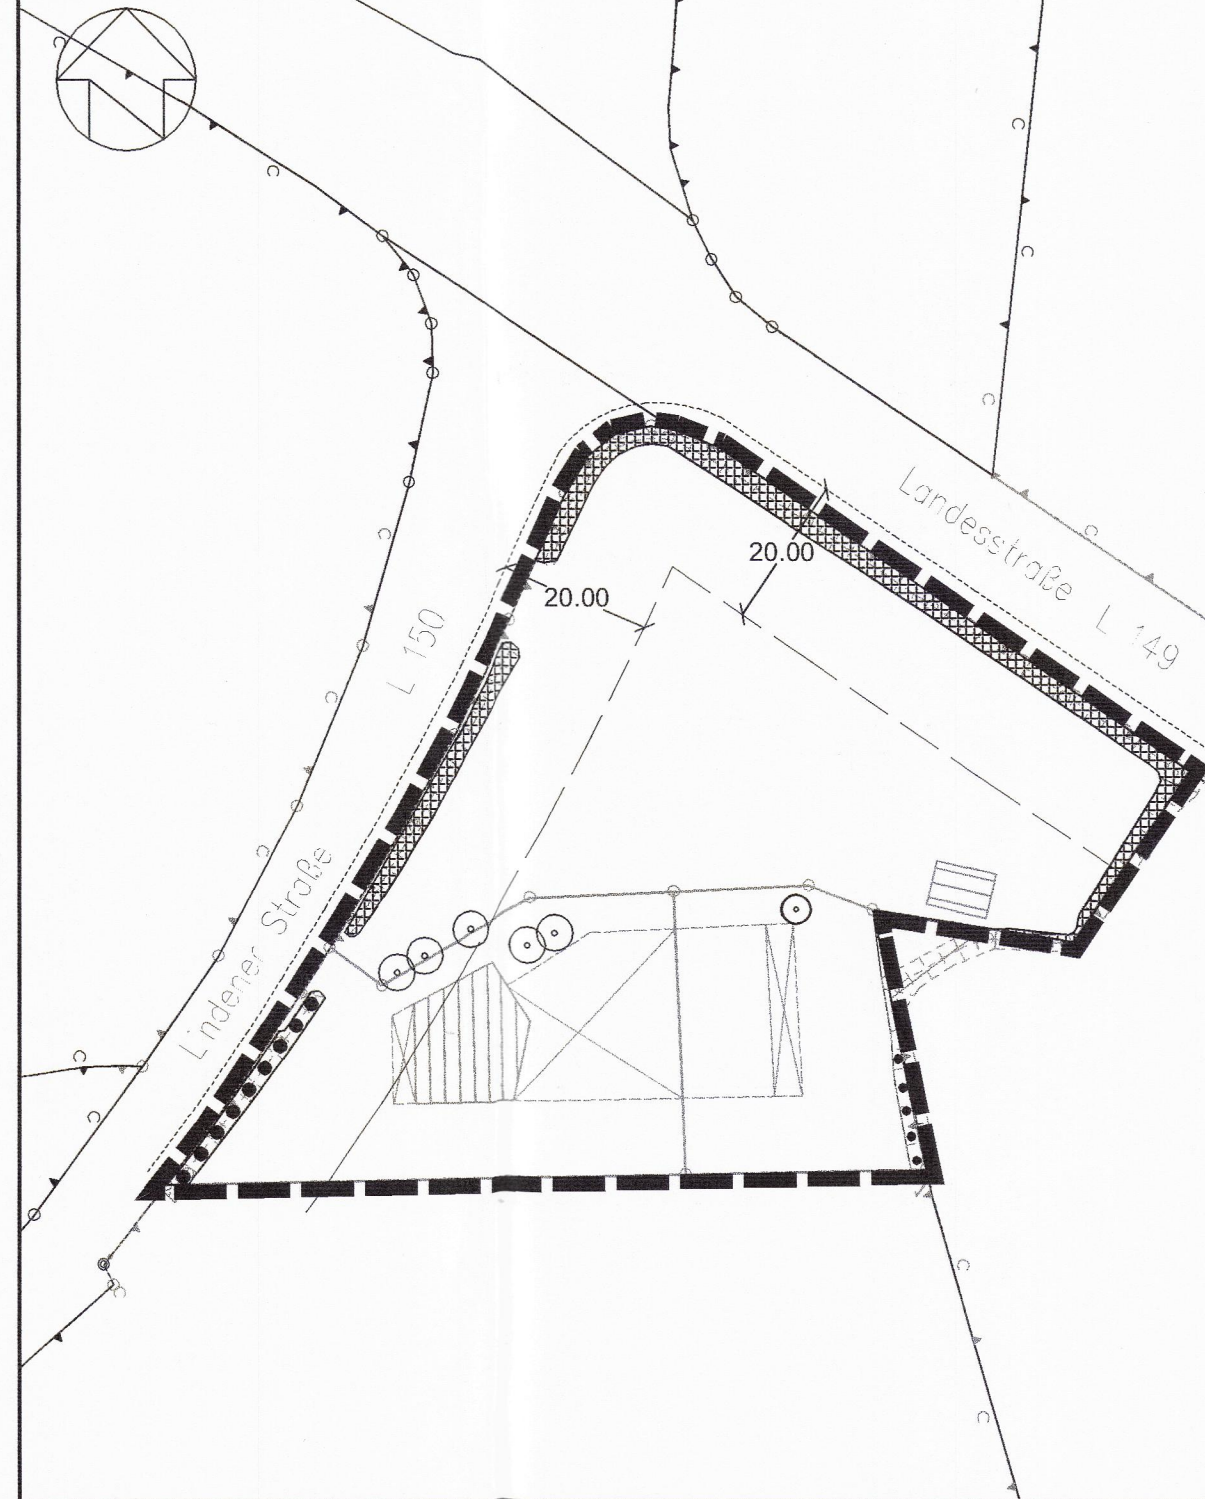

Kreis Dithmarschen, Gemeinde Glüsing, Gemarkung Glüsing, Flur 5

KNICKAUSGLEICH IN HOLLINGSTEDT


M. 1:2000



Kreis Dithmarschen, Gemeinde Hollingstedt, Gemarkung Hollingstedt, Flur 6

KNICKAUSGLEICH IN GLÜSING

M. 1:2000

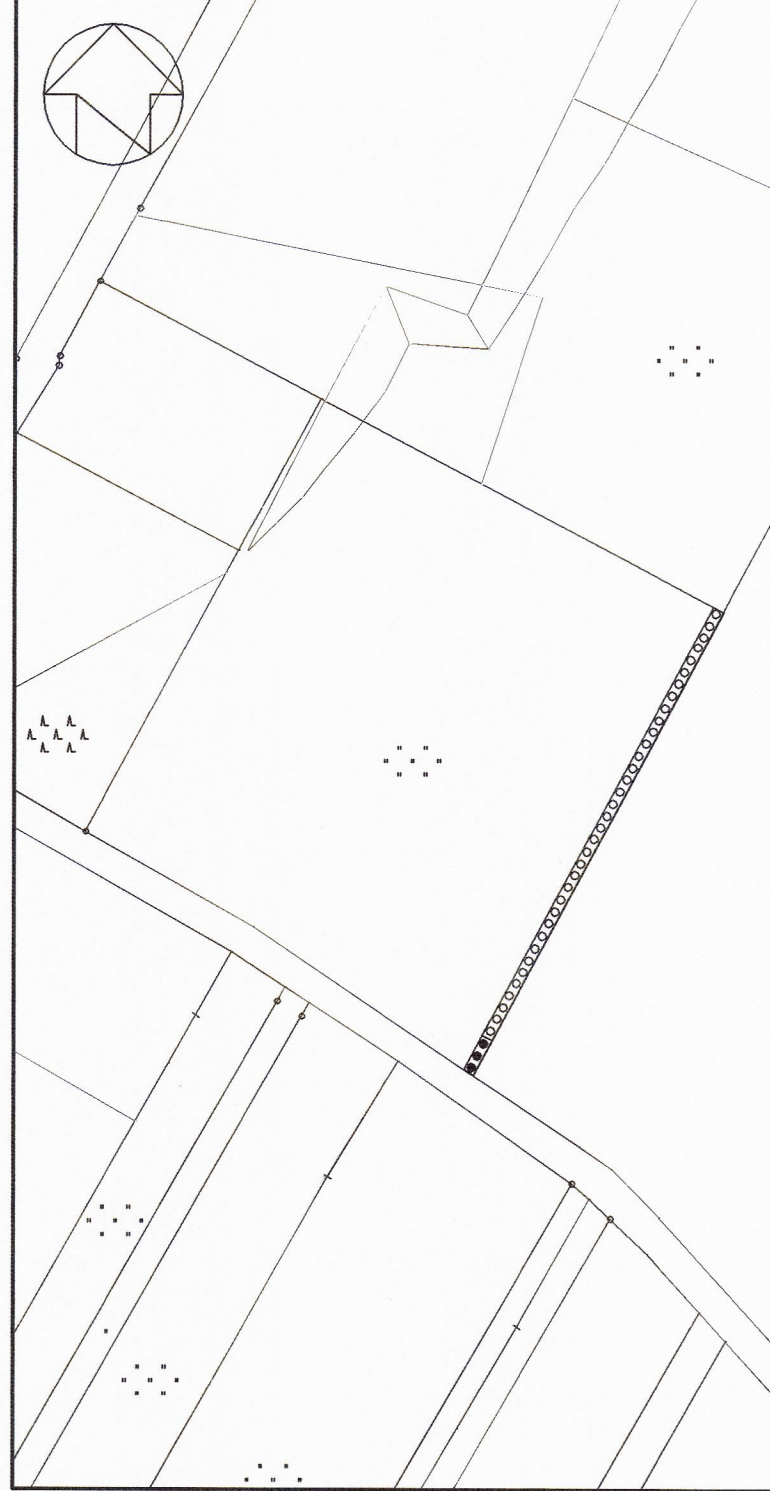

Kreis Dithmarschen, Gemeinde Glüsing, Gemarkung Glüsing, Flur 6


BESTAND




Knickwall



Feldgehölz

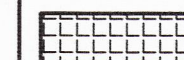


Bepflanzter Erd-/Steinwall

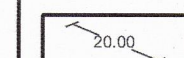

Anbauverbotszone



Bäume eingemessen

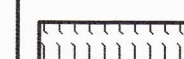


Vorfluter

ENTWICKLUNG



Aufsetzen Knickwall

ANLAGE 1 ZUM VORHABENBEZOGENEN BEBAUUNGSPLAN NR. 2 DER GEMEINDE GLÜSING

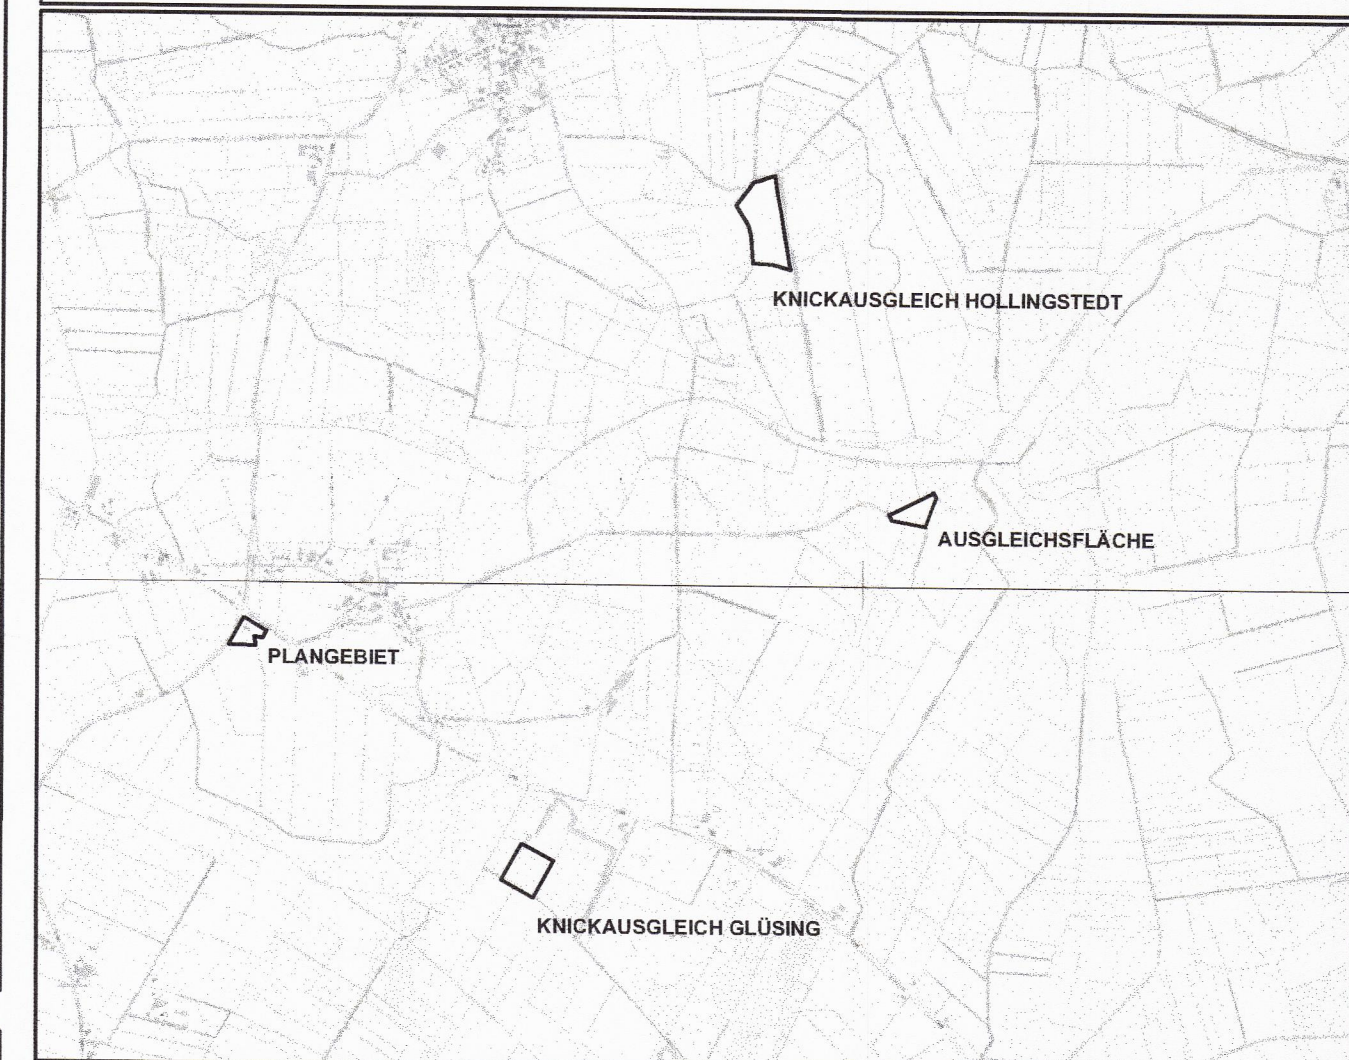

ÜBERSICHTSPLAN

M. 1: 25.000

Bestand/ Entwicklung

AKTUALITÄT:

11 - 07 - 2011

BEARB. Dipl.- Ing. Anna David
GEZ.: Dipl.- Ing. Anna David

PLANUNGSBÜRO für Architektur und Stadtplanung Dipl. Ing. Hermann Dirks
Loher Weg 4 25746 Heide Tel.: 0481/71066 Fax: 0481/71091