


Zeichenerklärung

-  Geltungsbereich der Flächennutzungsplan - Änderung
-  Gewerbliche Bauflächen.
-  Bindung für die Bepflanzungen.
-  Fläche für die Landwirtschaft.
-  Öffentliche Parkfläche.
-  O.D. Grenze
km 0,300
-  Anbauverbotszone gemäß § 29 Str WG

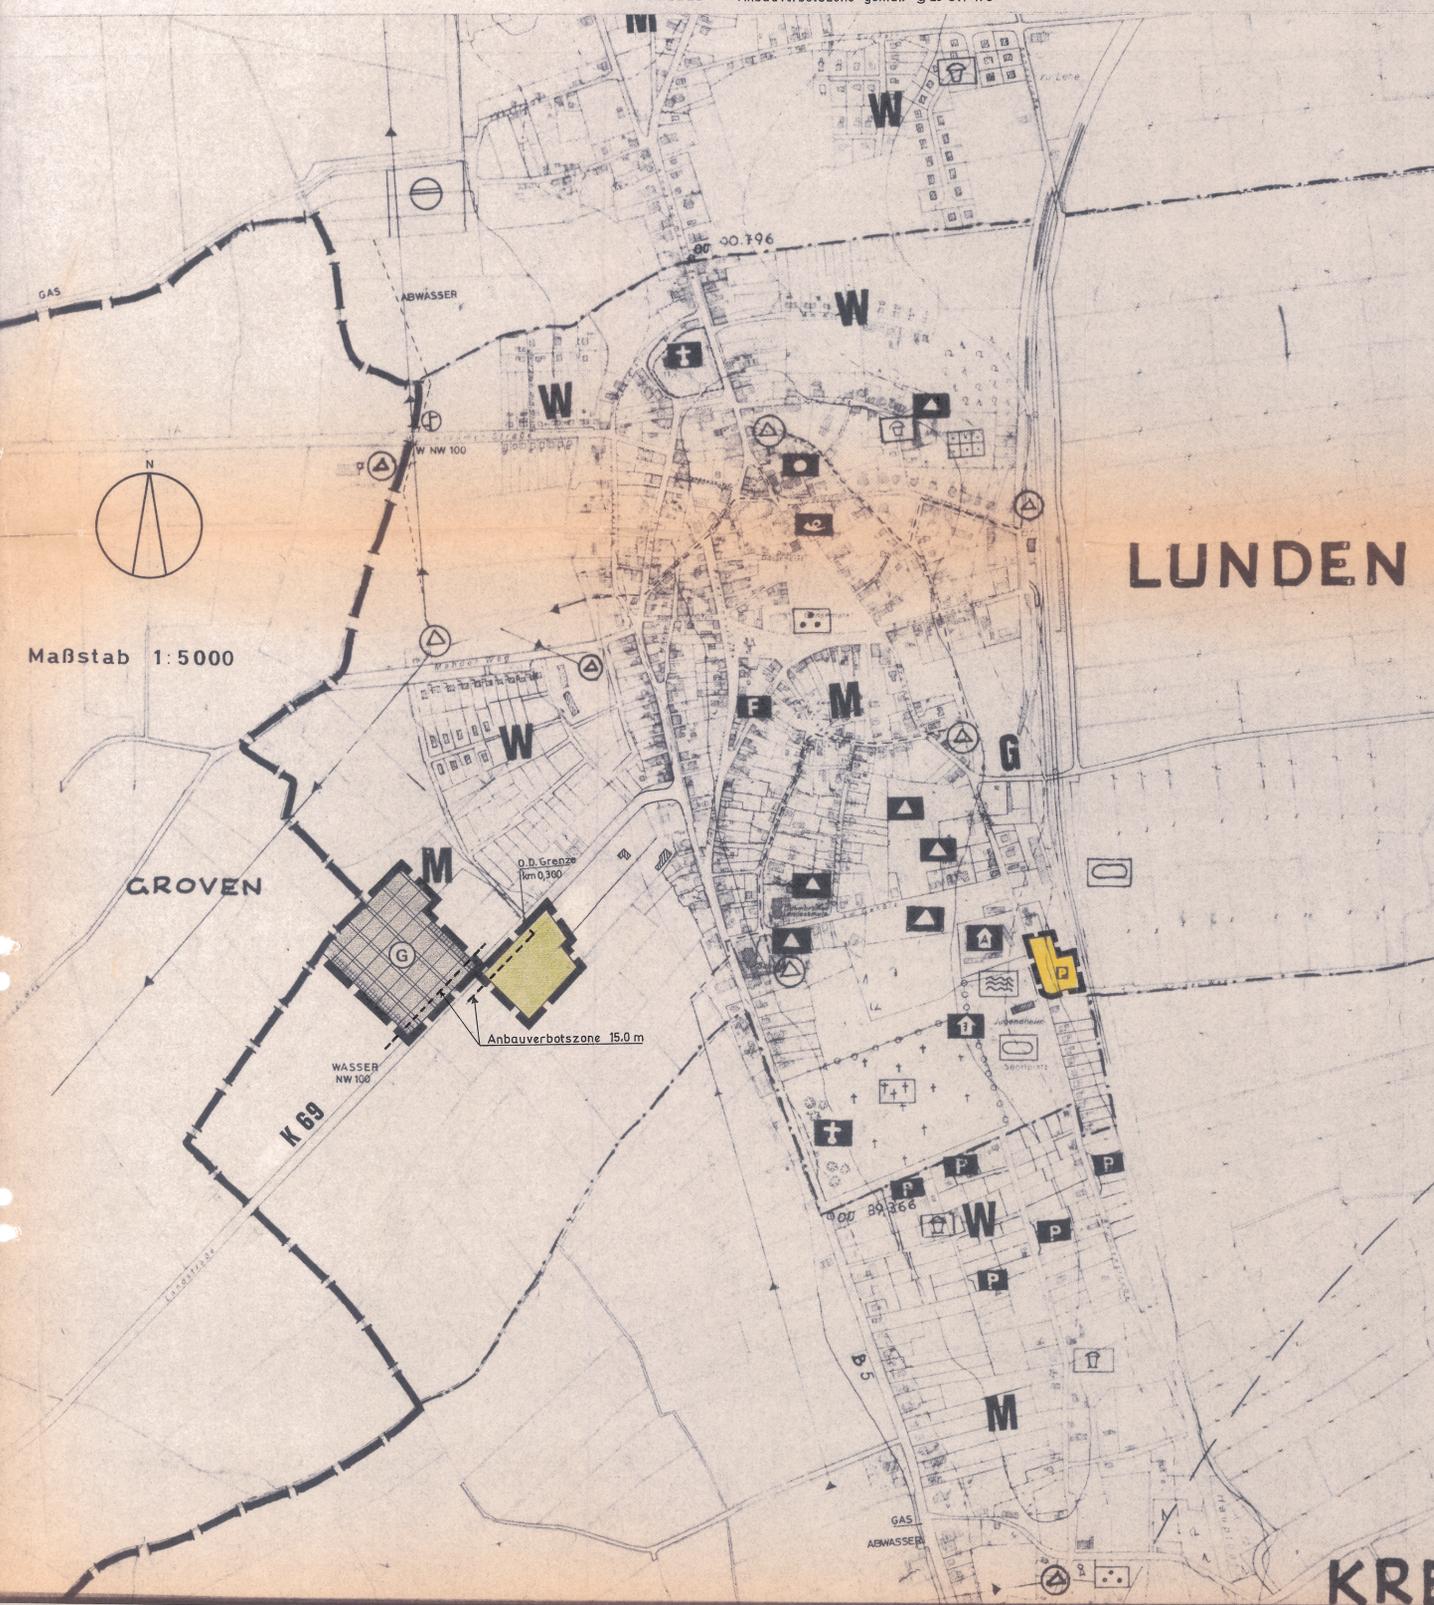

2. Änderung des gemeinsamen Flächennutzungsplanes der Gemeinden

LUNDEN, LEHE, KREMPELE

- Kreis Dithmarschen -

auf dem Gebiet der Gemeinde Lunden

Zu dem bestehenden gemeinsamen Flächennutzungsplan wird gemäß §§ 1 Abs. 1 und 2a Abs. 1 des Bundesbaugesetzes vom 18. August 1976 (BGBl. I. S. 2256) die 2. Änderung aufgestellt auf der Grundlage des Aufstellungsbeschlusses der Gemeindevertretung vom 04. MAI 1977 und 30. JUNI 1978

05. OKT. 1978

Lunden, den
Der Bürgermeister


[Signature]

Zu dem bestehenden gemeinsamen Flächennutzungsplan wird gemäß §§ 1 Abs. 1 und 2a Abs. 1 des Bundesbaugesetzes vom 18. August 1976 (BGBl. I. S. 2256) die 2. Änderung aufgestellt auf der Grundlage des Aufstellungsbeschlusses der Gemeindevertretung vom 28. JULI 1977

05. OKT. 1978

Lehe, den
Der Bürgermeister


[Signature]

Zu dem bestehenden gemeinsamen Flächennutzungsplan wird gemäß §§ 1 Abs. 1 und 2a Abs. 1 des Bundesbaugesetzes vom 18. August 1976 (BGBl. I. S. 2256) die 2. Änderung aufgestellt auf der Grundlage des Aufstellungsbeschlusses der Gemeindevertretung vom 22. JULI 1977

05. OKT. 1978

Krempele, den
Der Bürgermeister


[Signature]

Der Entwurf der 2. Änderung zum gemeinsamen Flächennutzungsplan sowie der Erläuterungsbericht haben gemäß § 2a Abs. 6 BBauG in der Zeit vom 30. MRZ. 1978 bis 2. MAI 1978 nach vorheriger am 22. MRZ. 1978 abgeschlossener Bekanntmachung öffentlich ausgelegen.

05. OKT. 1978

Lunden, den
Der Bürgermeister


[Signature]

Der Entwurf der 2. Änderung zum gemeinsamen Flächennutzungsplan sowie der Erläuterungsbericht haben gemäß § 2a Abs. 6 BBauG in der Zeit vom 30. MRZ. 1978 bis 2. MAI 1978 nach vorheriger am 22. MRZ. 1978 abgeschlossener Bekanntmachung öffentlich ausgelegen.

05. OKT. 1978

Lehe, den
Der Bürgermeister


[Signature]

Der Entwurf der 2. Änderung zum gemeinsamen Flächennutzungsplan sowie der Erläuterungsbericht haben gemäß § 2a Abs. 6 BBauG in der Zeit vom 30. MRZ. 1978 bis 2. MAI 1978 nach vorheriger am 22. MRZ. 1978 abgeschlossener Bekanntmachung öffentlich ausgelegen.

05. OKT. 1978

Krempele, den
Der Bürgermeister


[Signature]

Die Genehmigung der 2. Änderung zum gemeinsamen Flächennutzungsplan gemäß § 6 BBauG wurde mit Erlaß des Innenministers vom 06. Jan. 1979 Az: 5 2100-572/772-6 erteilt.

Kiel, den 15. Jan. 1979
Der Innenminister des Landes Schleswig-Holstein.


[Signature]
C. Schünke

Die 2. Änderung zum gemeinsamen Flächennutzungsplan wurde am 13. JULI 1978 von der Gemeindevertretung beschlossen. Der Erläuterungsbericht zur 2. Änderung des gemeinsamen Flächennutzungsplanes wurde mit Beschluß der Gemeindevertretung vom 13. JULI 1978 gebilligt.

05. OKT. 1978

Lunden, den
Der Bürgermeister


[Signature]

Die 2. Änderung zum gemeinsamen Flächennutzungsplan wurde am 16. JUNI 1978 von der Gemeindevertretung beschlossen. Der Erläuterungsbericht zur 2. Änderung des gemeinsamen Flächennutzungsplanes wurde mit Beschluß der Gemeindevertretung vom 16. JUNI 1978 gebilligt.

05. OKT. 1978

Lehe, den
Der Bürgermeister


[Signature]

Die 2. Änderung zum gemeinsamen Flächennutzungsplan wurde am 30. JUNI 1978 von der Gemeindevertretung beschlossen. Der Erläuterungsbericht zur 2. Änderung des gemeinsamen Flächennutzungsplanes wurde mit Beschluß der Gemeindevertretung vom 30. JUNI 1978 gebilligt.

05. OKT. 1978

Krempele, den
Der Bürgermeister


[Signature]

Diese 2. Änderung zum gemeinsamen Flächennutzungsplan ist am 13. JUNI 1979 mit der bewirkten Bekanntmachung der Genehmigung sowie des Ortes und der Zeit der Auslegung rechtsverbindlich geworden und liegt zusammen mit dem Erläuterungsbericht auf Dauer öffentlich aus.

15. JUNI 1979

Lunden, den
Der Bürgermeister


[Signature]

Diese 2. Änderung zum gemeinsamen Flächennutzungsplan ist am 13. JUNI 1979 mit der bewirkten Bekanntmachung der Genehmigung sowie des Ortes und der Zeit der Auslegung rechtsverbindlich geworden und liegt zusammen mit dem Erläuterungsbericht auf Dauer öffentlich aus.

15. JUNI 1979

Lehe, den
Der Bürgermeister


[Signature]

Diese 2. Änderung zum gemeinsamen Flächennutzungsplan ist am 13. JUNI 1979 mit der bewirkten Bekanntmachung der Genehmigung sowie des Ortes und der Zeit der Auslegung rechtsverbindlich geworden und liegt zusammen mit dem Erläuterungsbericht auf Dauer öffentlich aus.

15. JUNI 1979

Krempele, den
Der Bürgermeister


[Signature]

2. Änderung des gemeinsamen Flächennutzungsplanes LUNDEN, LEHE, KREMPELE