


# Anlage 1 zur Satzung der Gemeinde Pahlen

über die 1. vereinfachte Änderung des Bebauungsplans Nr. 7 für das Gebiet

"östlich der Straße Westerende und nördlich der vorhandenen Bebauung am Mühlenkamp"

## Festsetzung des Geltungsbereiches

Maßstab 1:2000

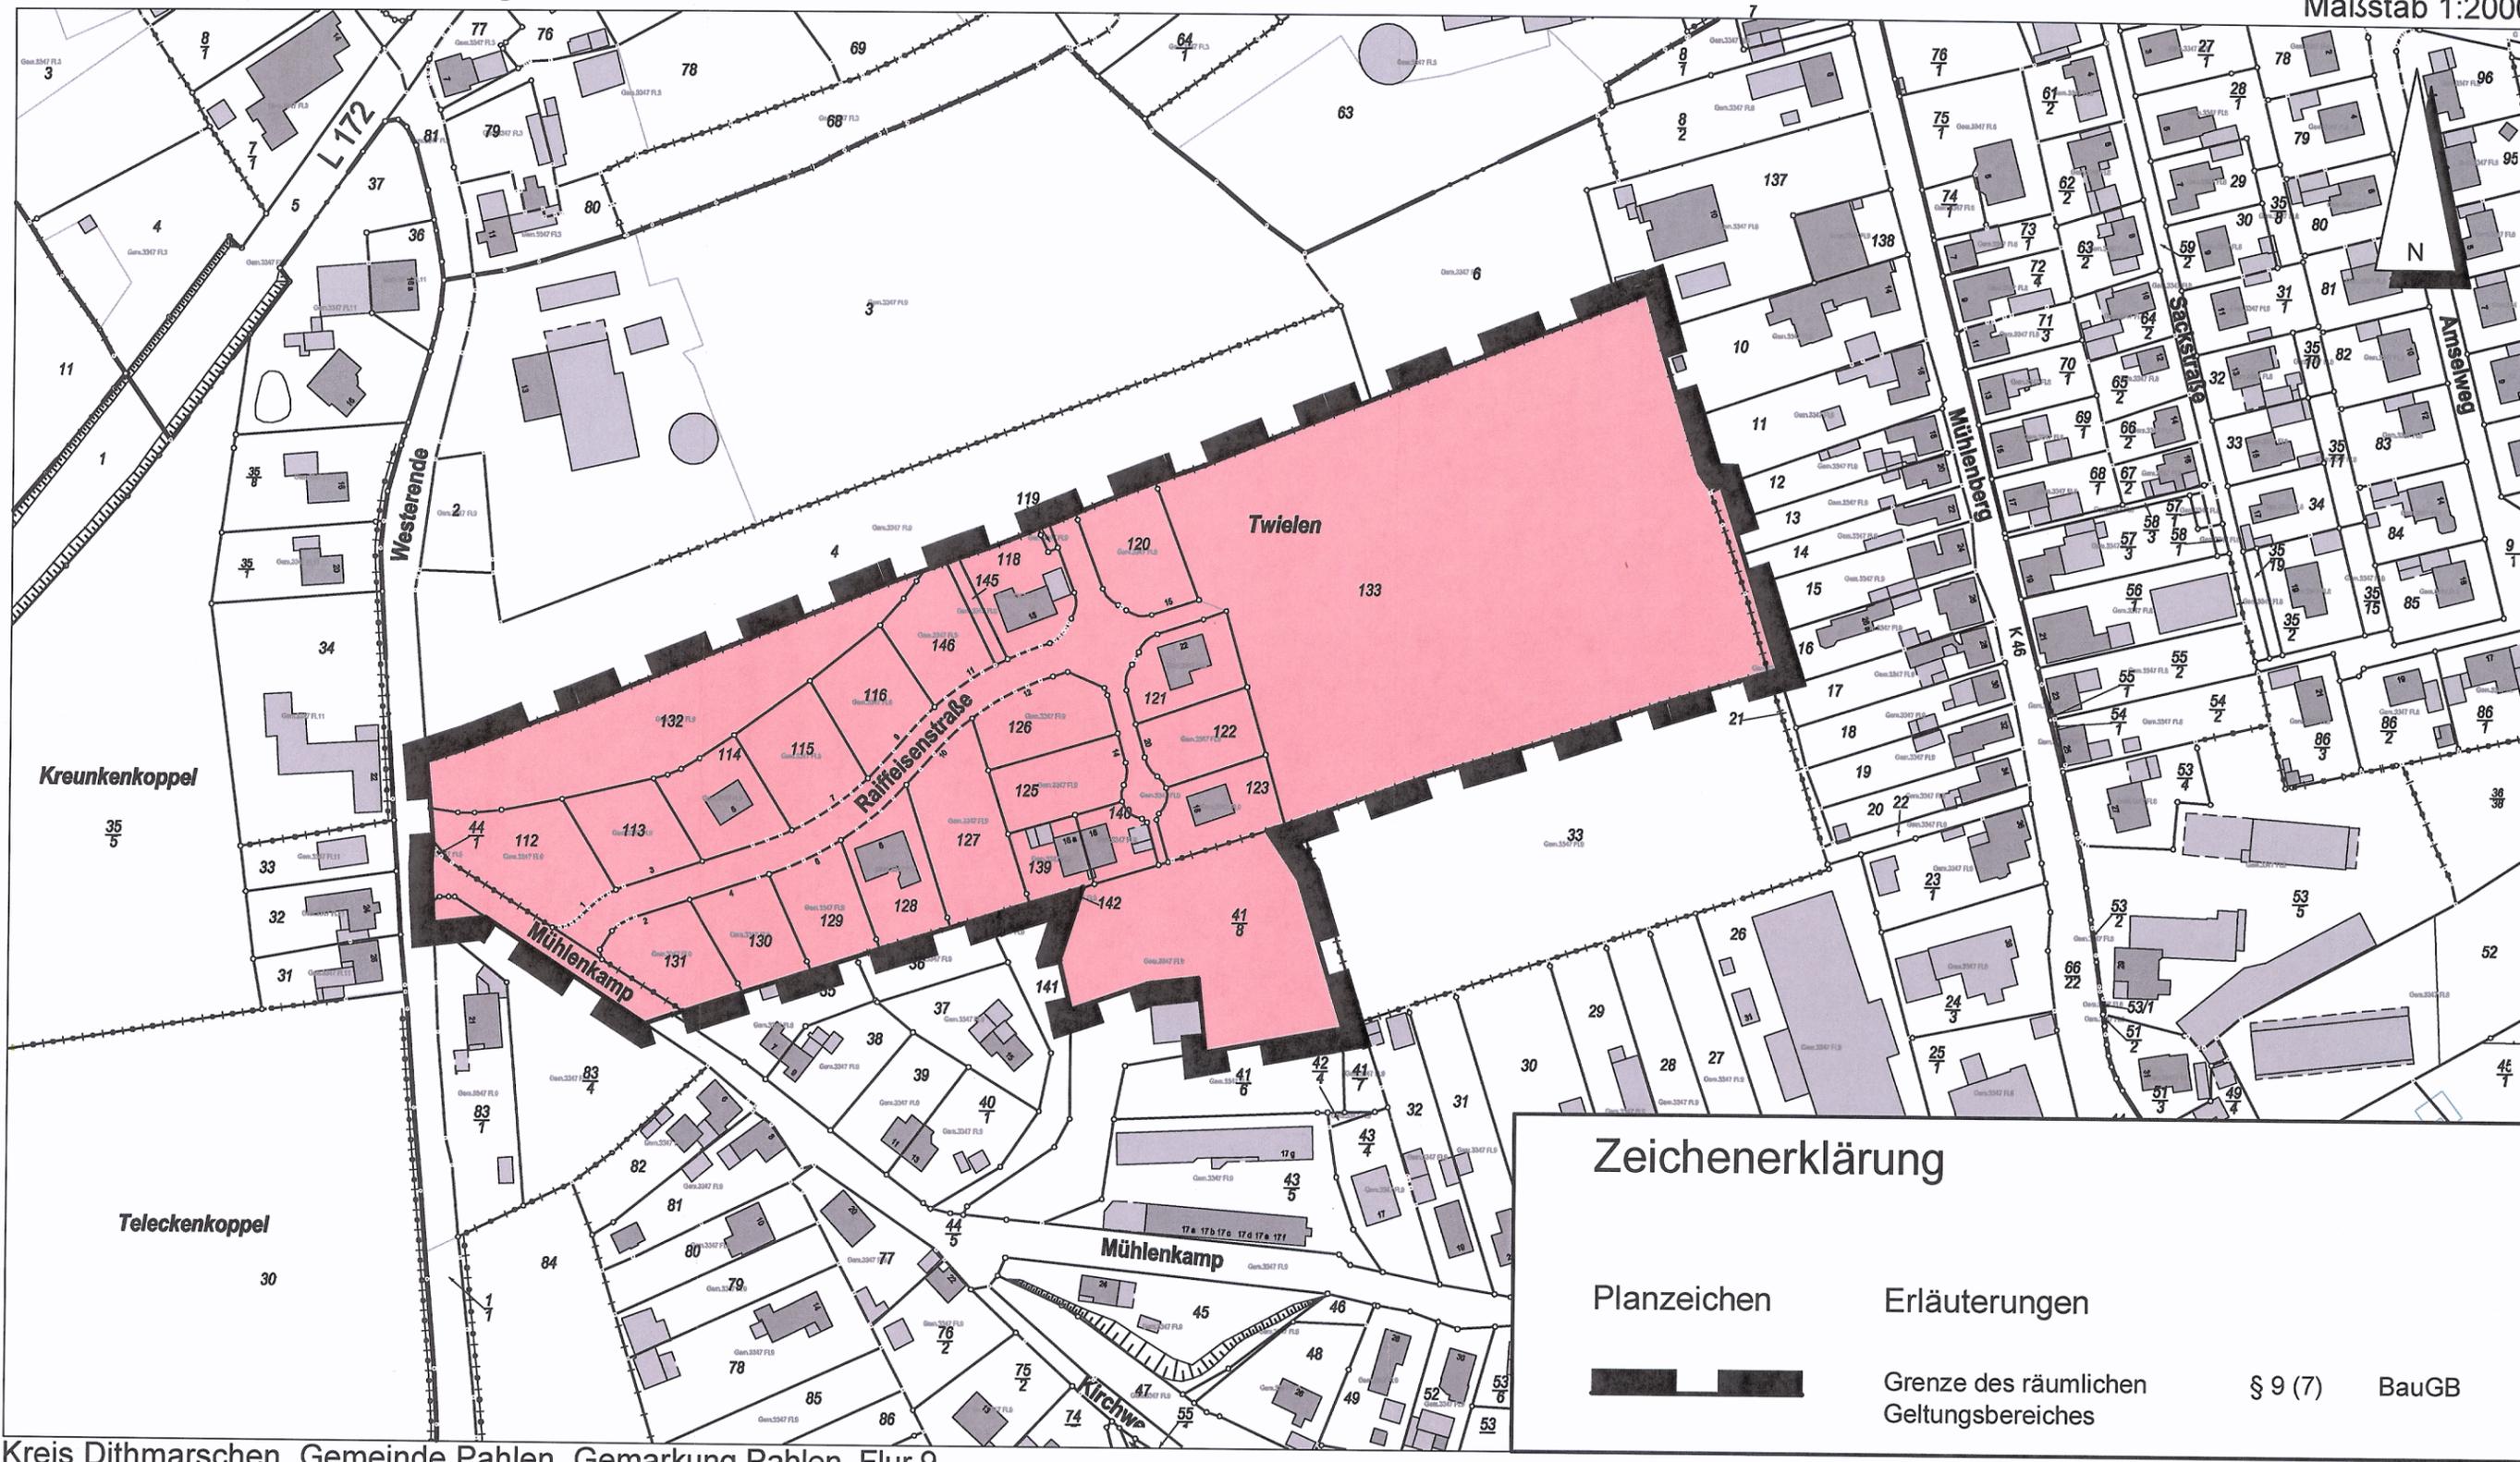

### Zeichenerklärung

- |                                                                                       |                                         |
|---------------------------------------------------------------------------------------|-----------------------------------------|
| Planzeichen                                                                           | Erläuterungen                           |
|  | Grenze des räumlichen Geltungsbereiches |
|                                                                                       | § 9 (7) BauGB                           |

Kreis Dithmarschen, Gemeinde Pahlen, Gemarkung Pahlen, Flur 9  
Stand 13.02.2014

Dithmarschenpark 50  
25767 Albersdorf  
Tel. 04835 - 97 838 00  
Fax 04835 - 97 838 02

